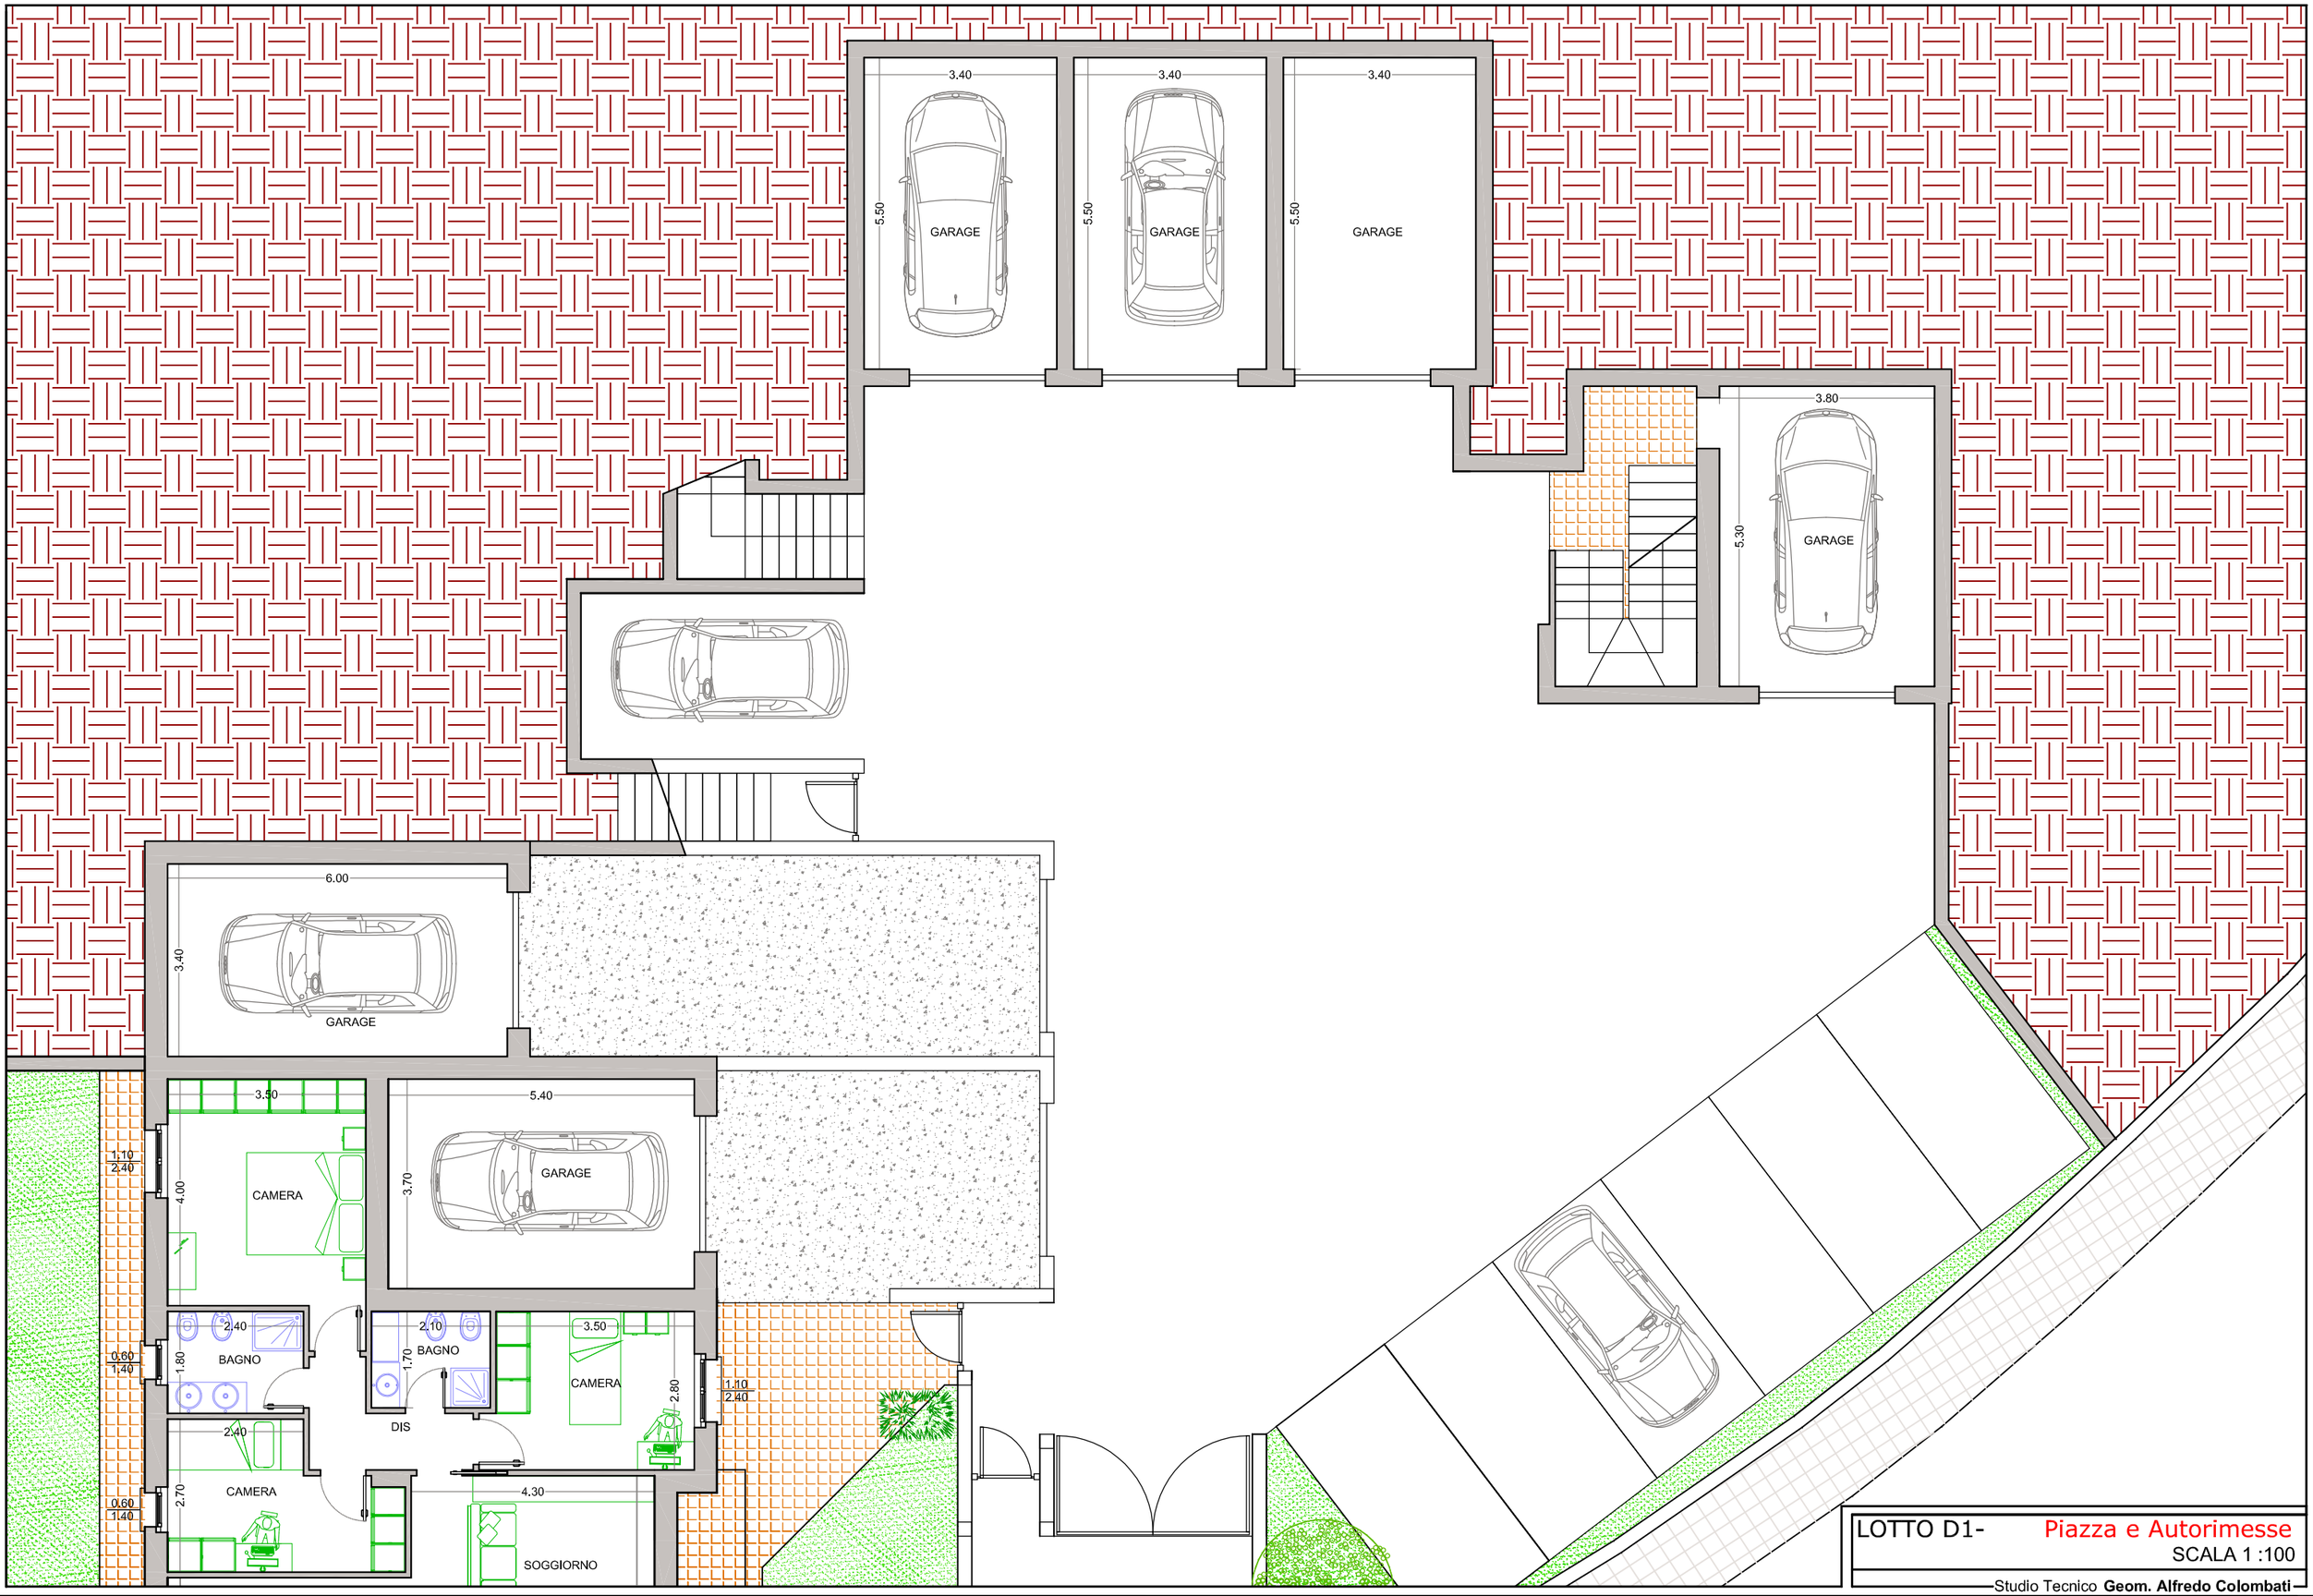

LOTTO D1- Piazza e Autorimesse

SCALA 1 :100

Studio Tecnico **Geom. Alfredo Colombati**