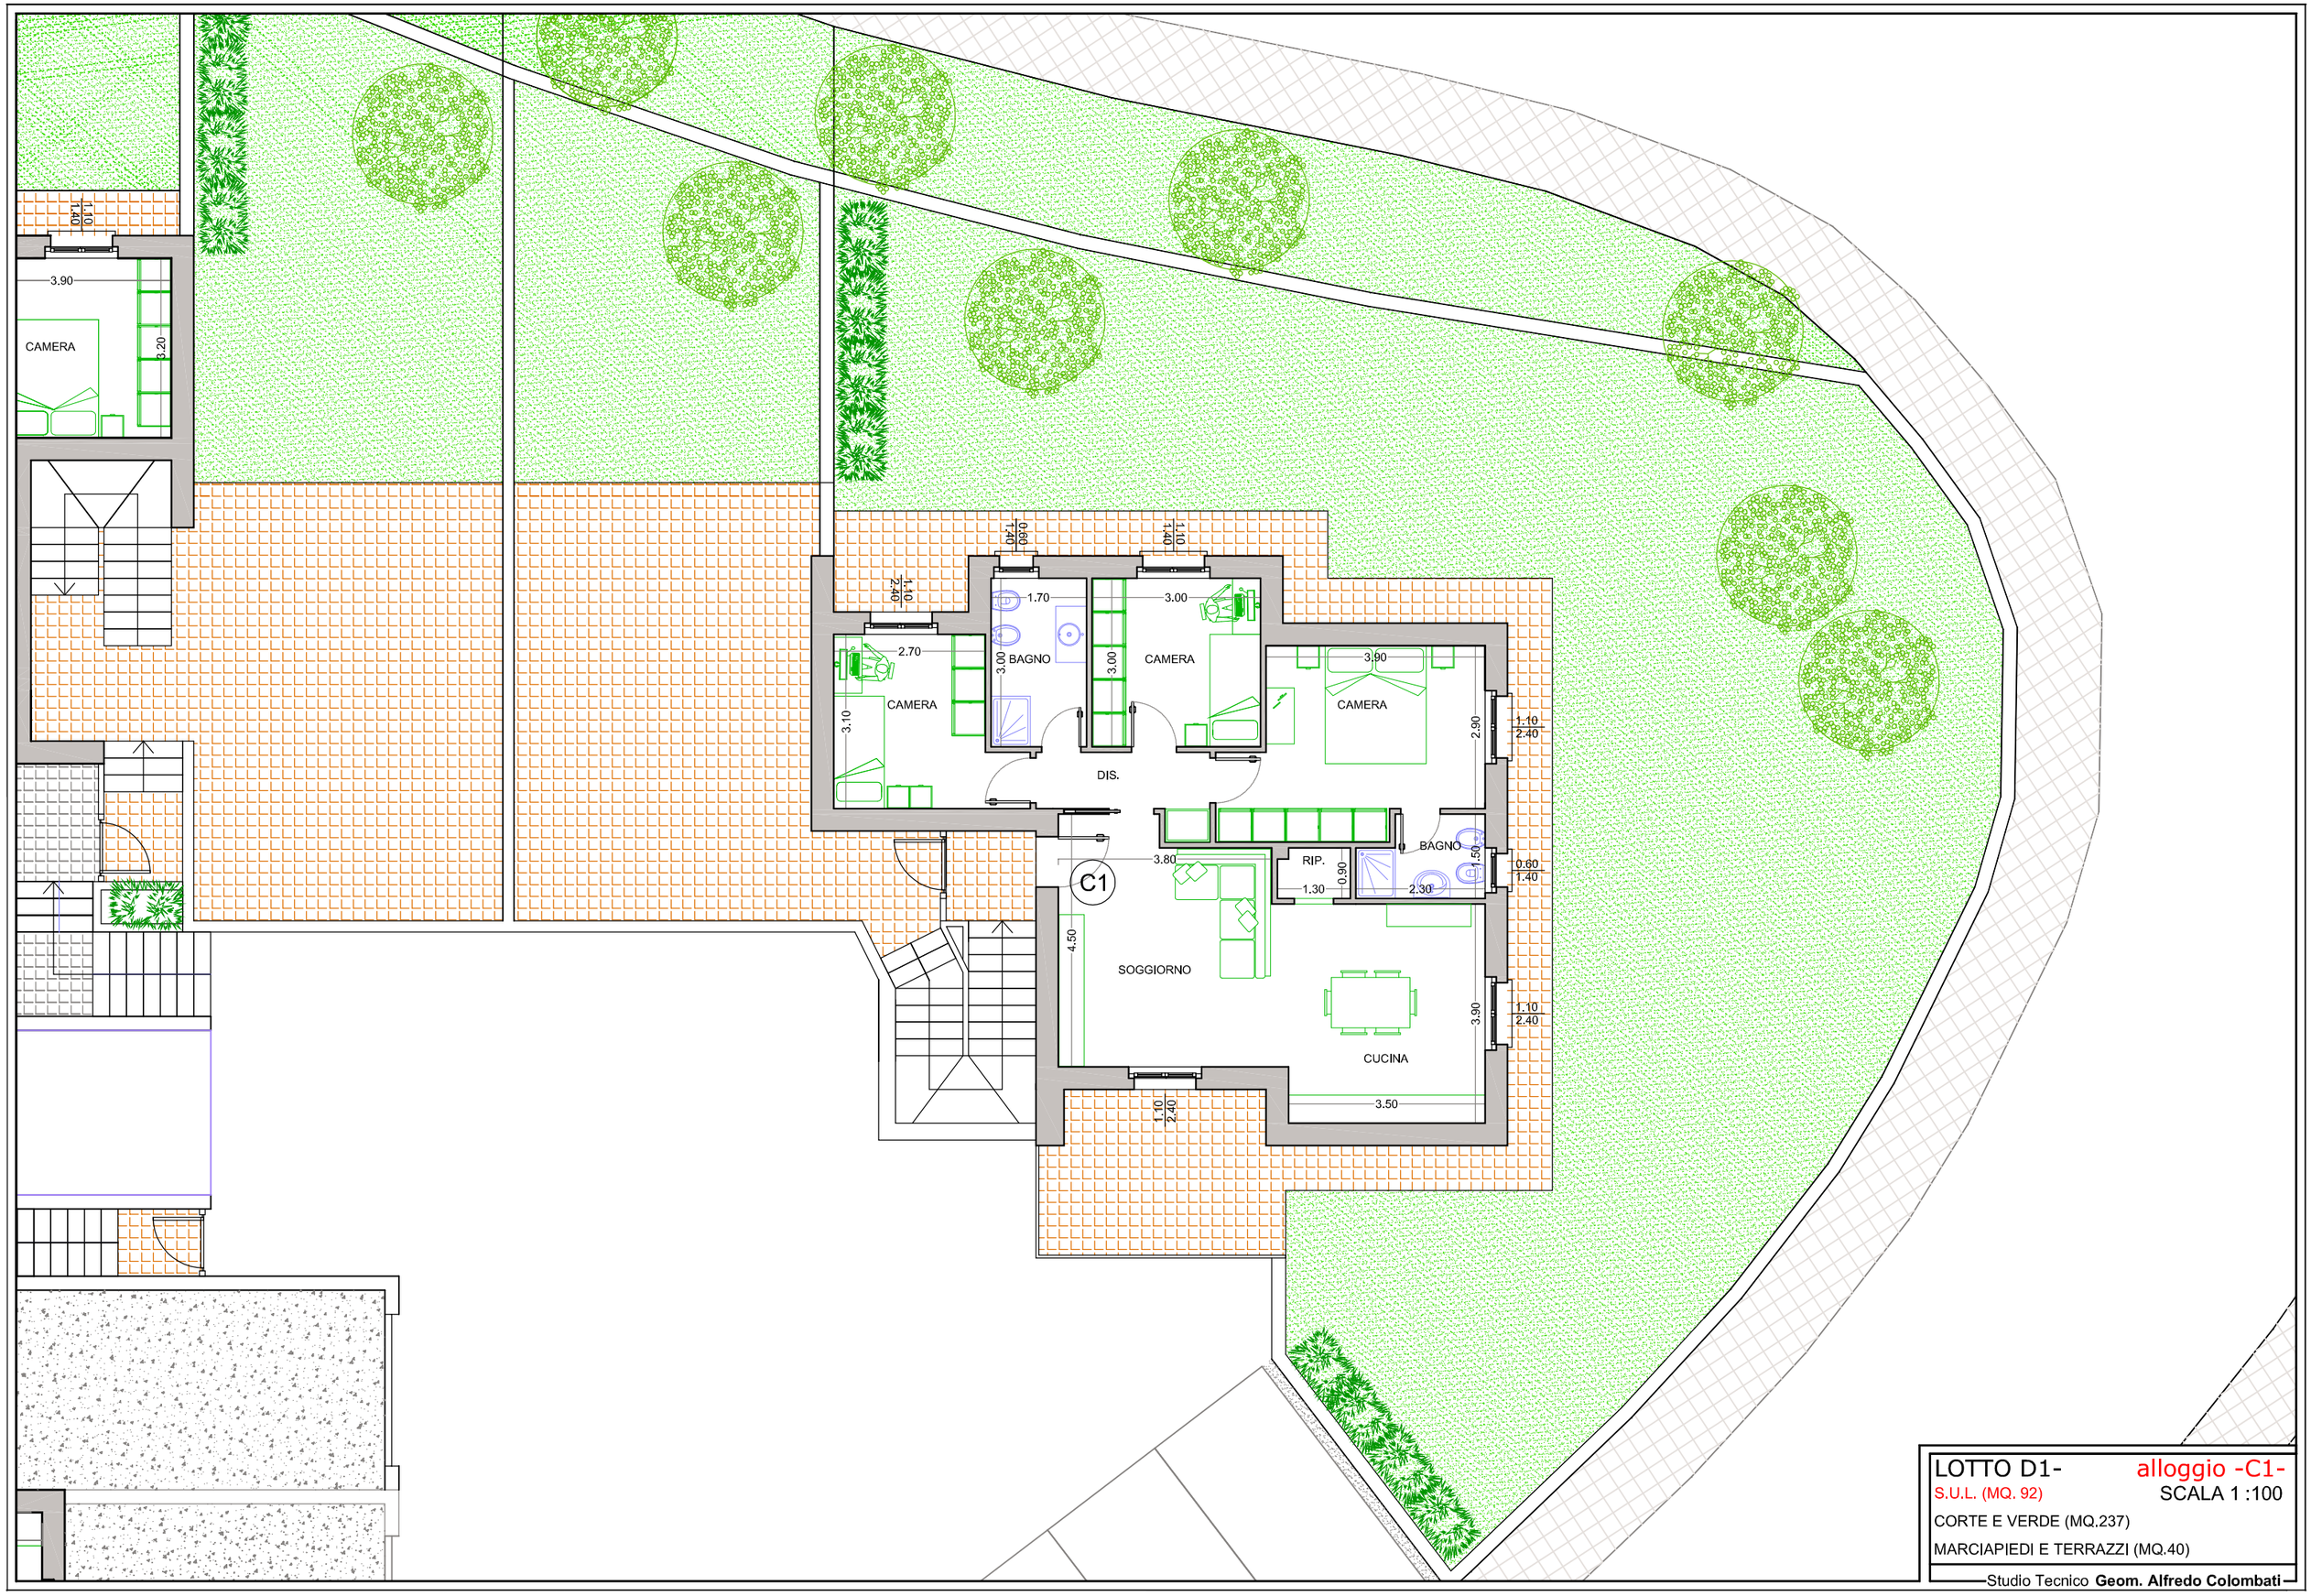

LOTTO D1- alloggio -C1-

S.U.L. (MQ. 92) SCALA 1 :100

CORTE E VERDE (MQ.237)

MARCIAPIEDI E TERRAZZI (MQ.40)

Studio Tecnico **Geom. Alfredo Colombati**